



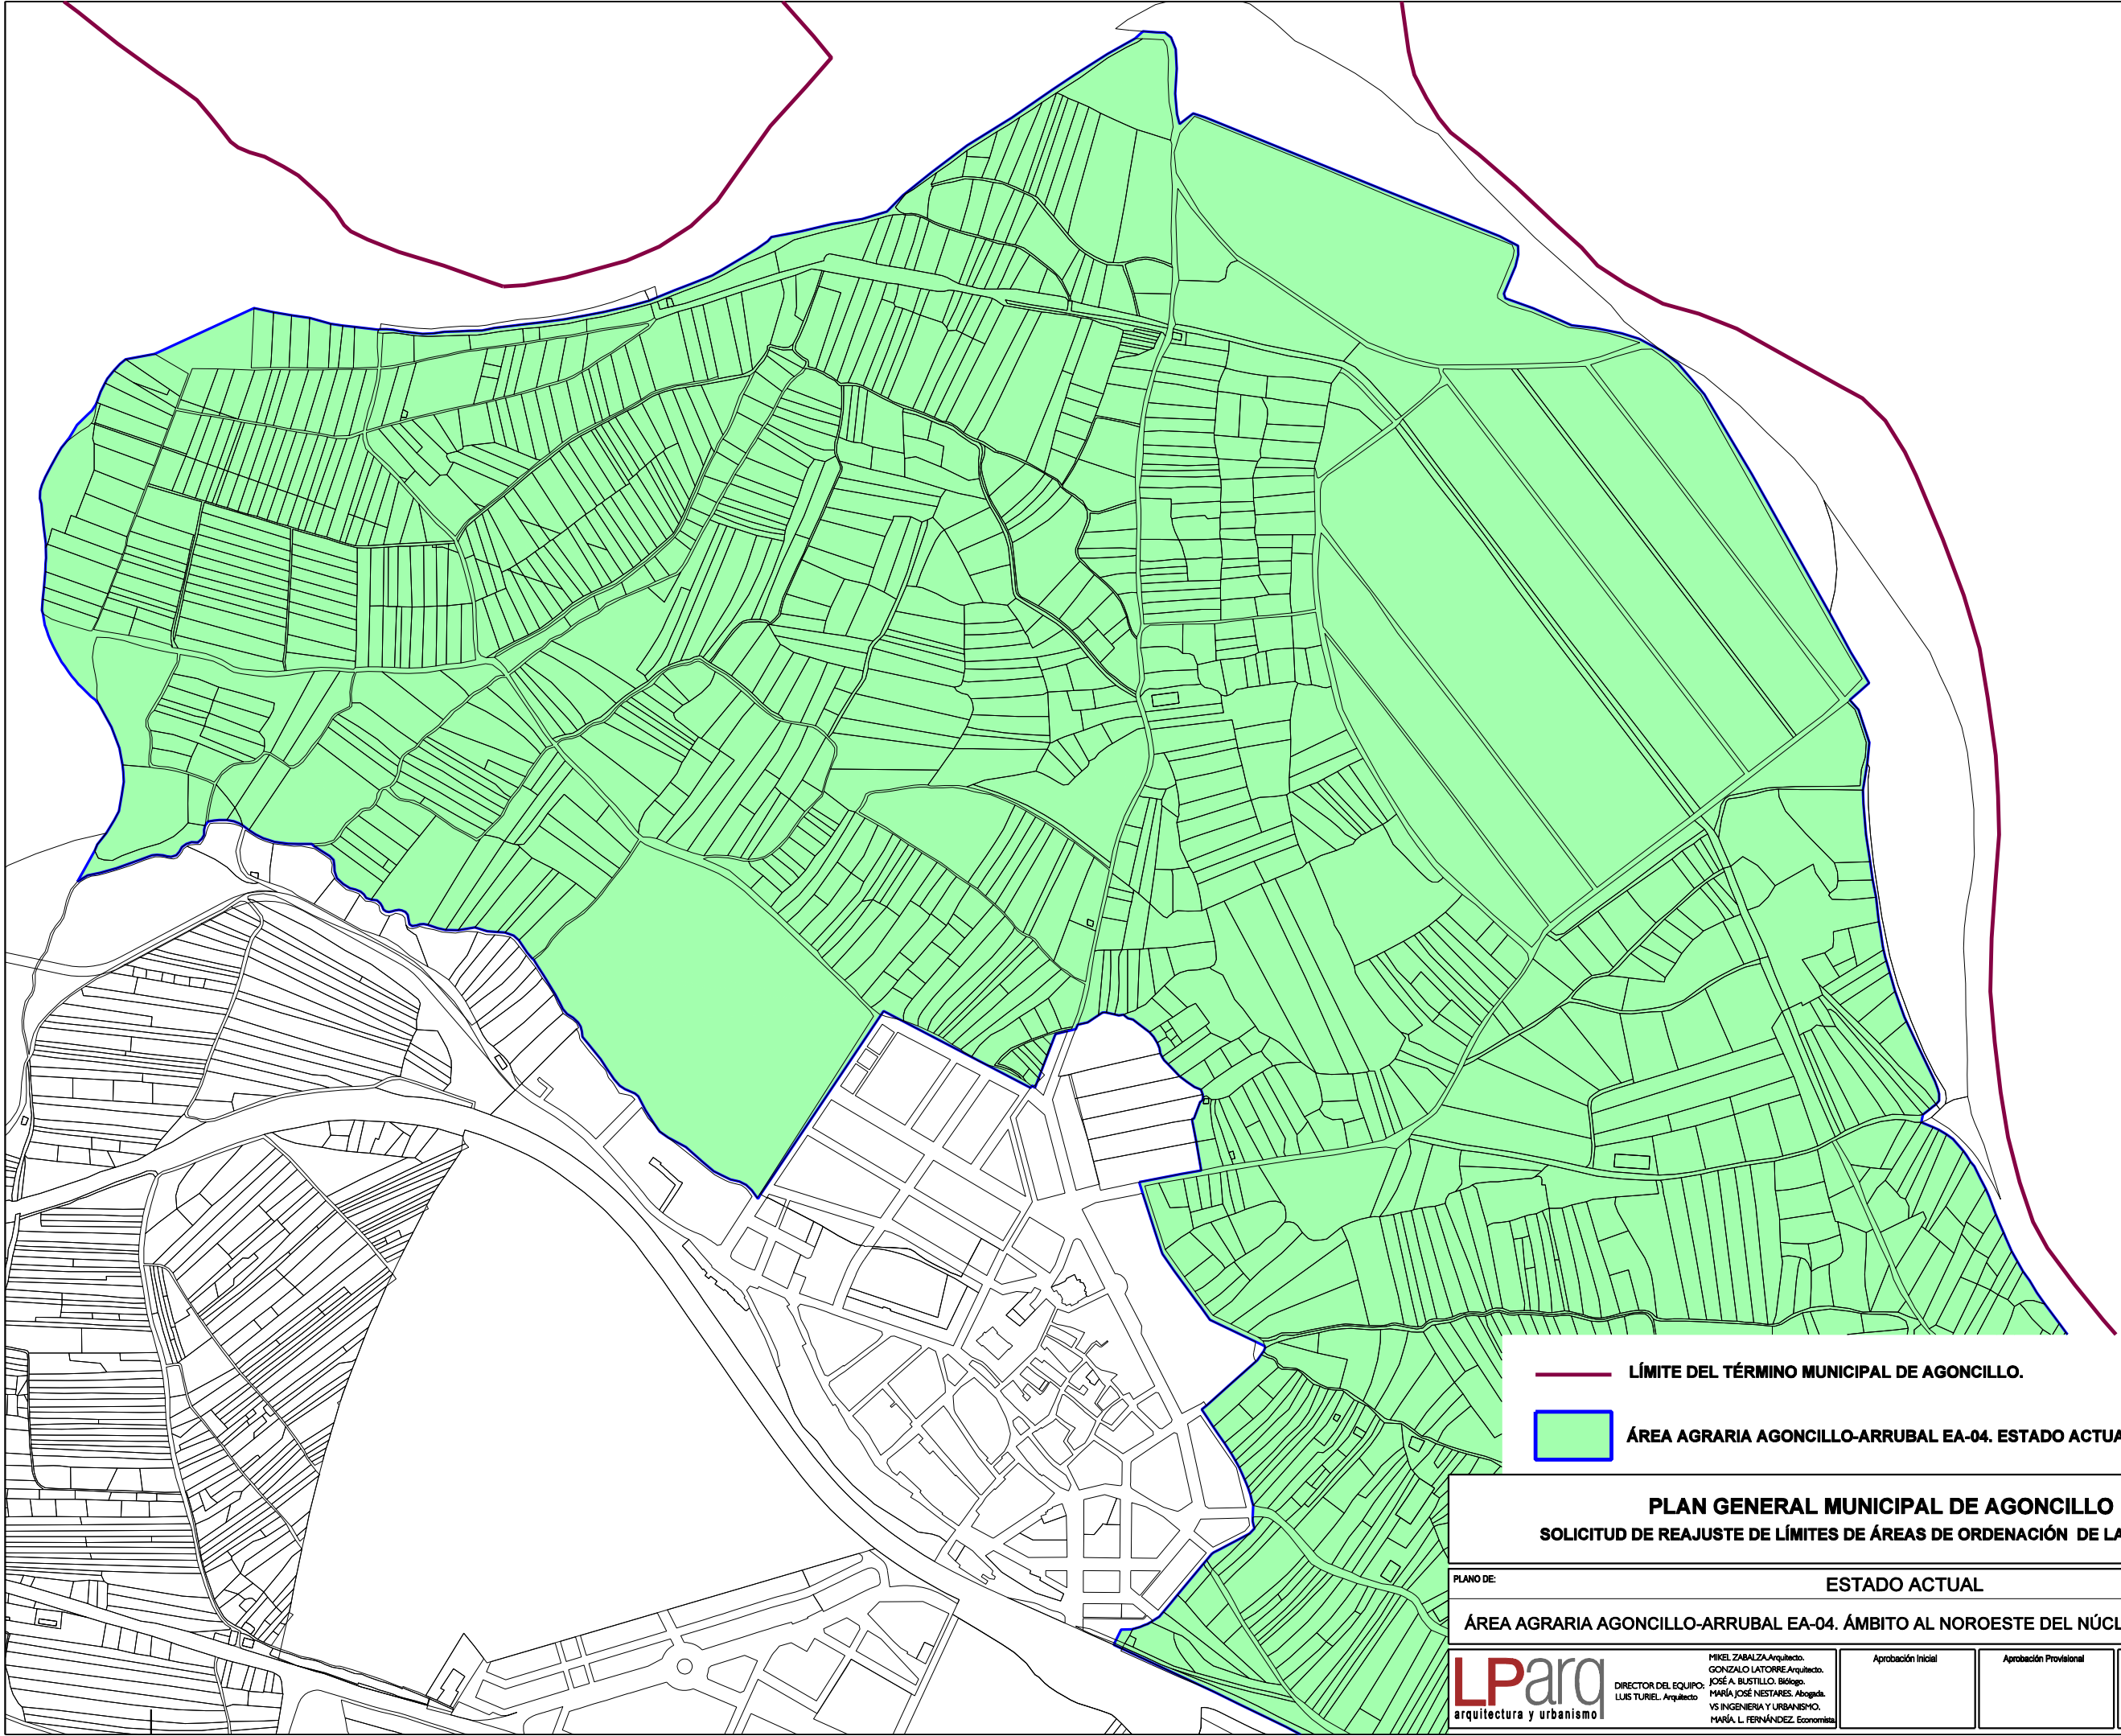

— LÍMITE DEL TÉRMINO MUNICIPAL DE AGONCILLO.

— ÁREA AGRARIA AGONCILLO-ARRUBAL EA-04. ESTADO ACTUAL.

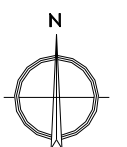

PLAN GENERAL MUNICIPAL DE AGONCILLO SOLICITUD DE REAJUSTE DE LÍMITES DE ÁREAS DE ORDENACIÓN DE LA DPSNU (NAVARRA)			
PLANO DE:		ESTADO ACTUAL	
ÁREA AGRARIA AGONCILLO-ARRUBAL EA-04. ÁMBITO AL NOROESTE DEL NÚCLEO URBANO.			
LP arquitectura y urbanismo	DIRECTOR DEL EQUIPO: LUIS TURIEL, Arquitecto	MIKEL ZABALZA,Arquitecto. GONZALO LATORRE,Arquitecto. JOSÉ A. BUSTILLO, Biólogo. MARÍA JOSÉ NESTARES, Abogada. VS INGENIERIA Y URBANISMO. MARÍA L. FERNÁNDEZ, Economista	
		Aprobación Inicial	
		Aprobación Provisional	
		Aprobación Definitiva	

FECHA	JUNIO 2023
ESCALA	1/7000
PLANO Nº.	EA-09.1a
PROMOTOR	 EXCMO. AYUNTAMIENTO DE AGONCILLO