


ZONA 1



ZONA 1

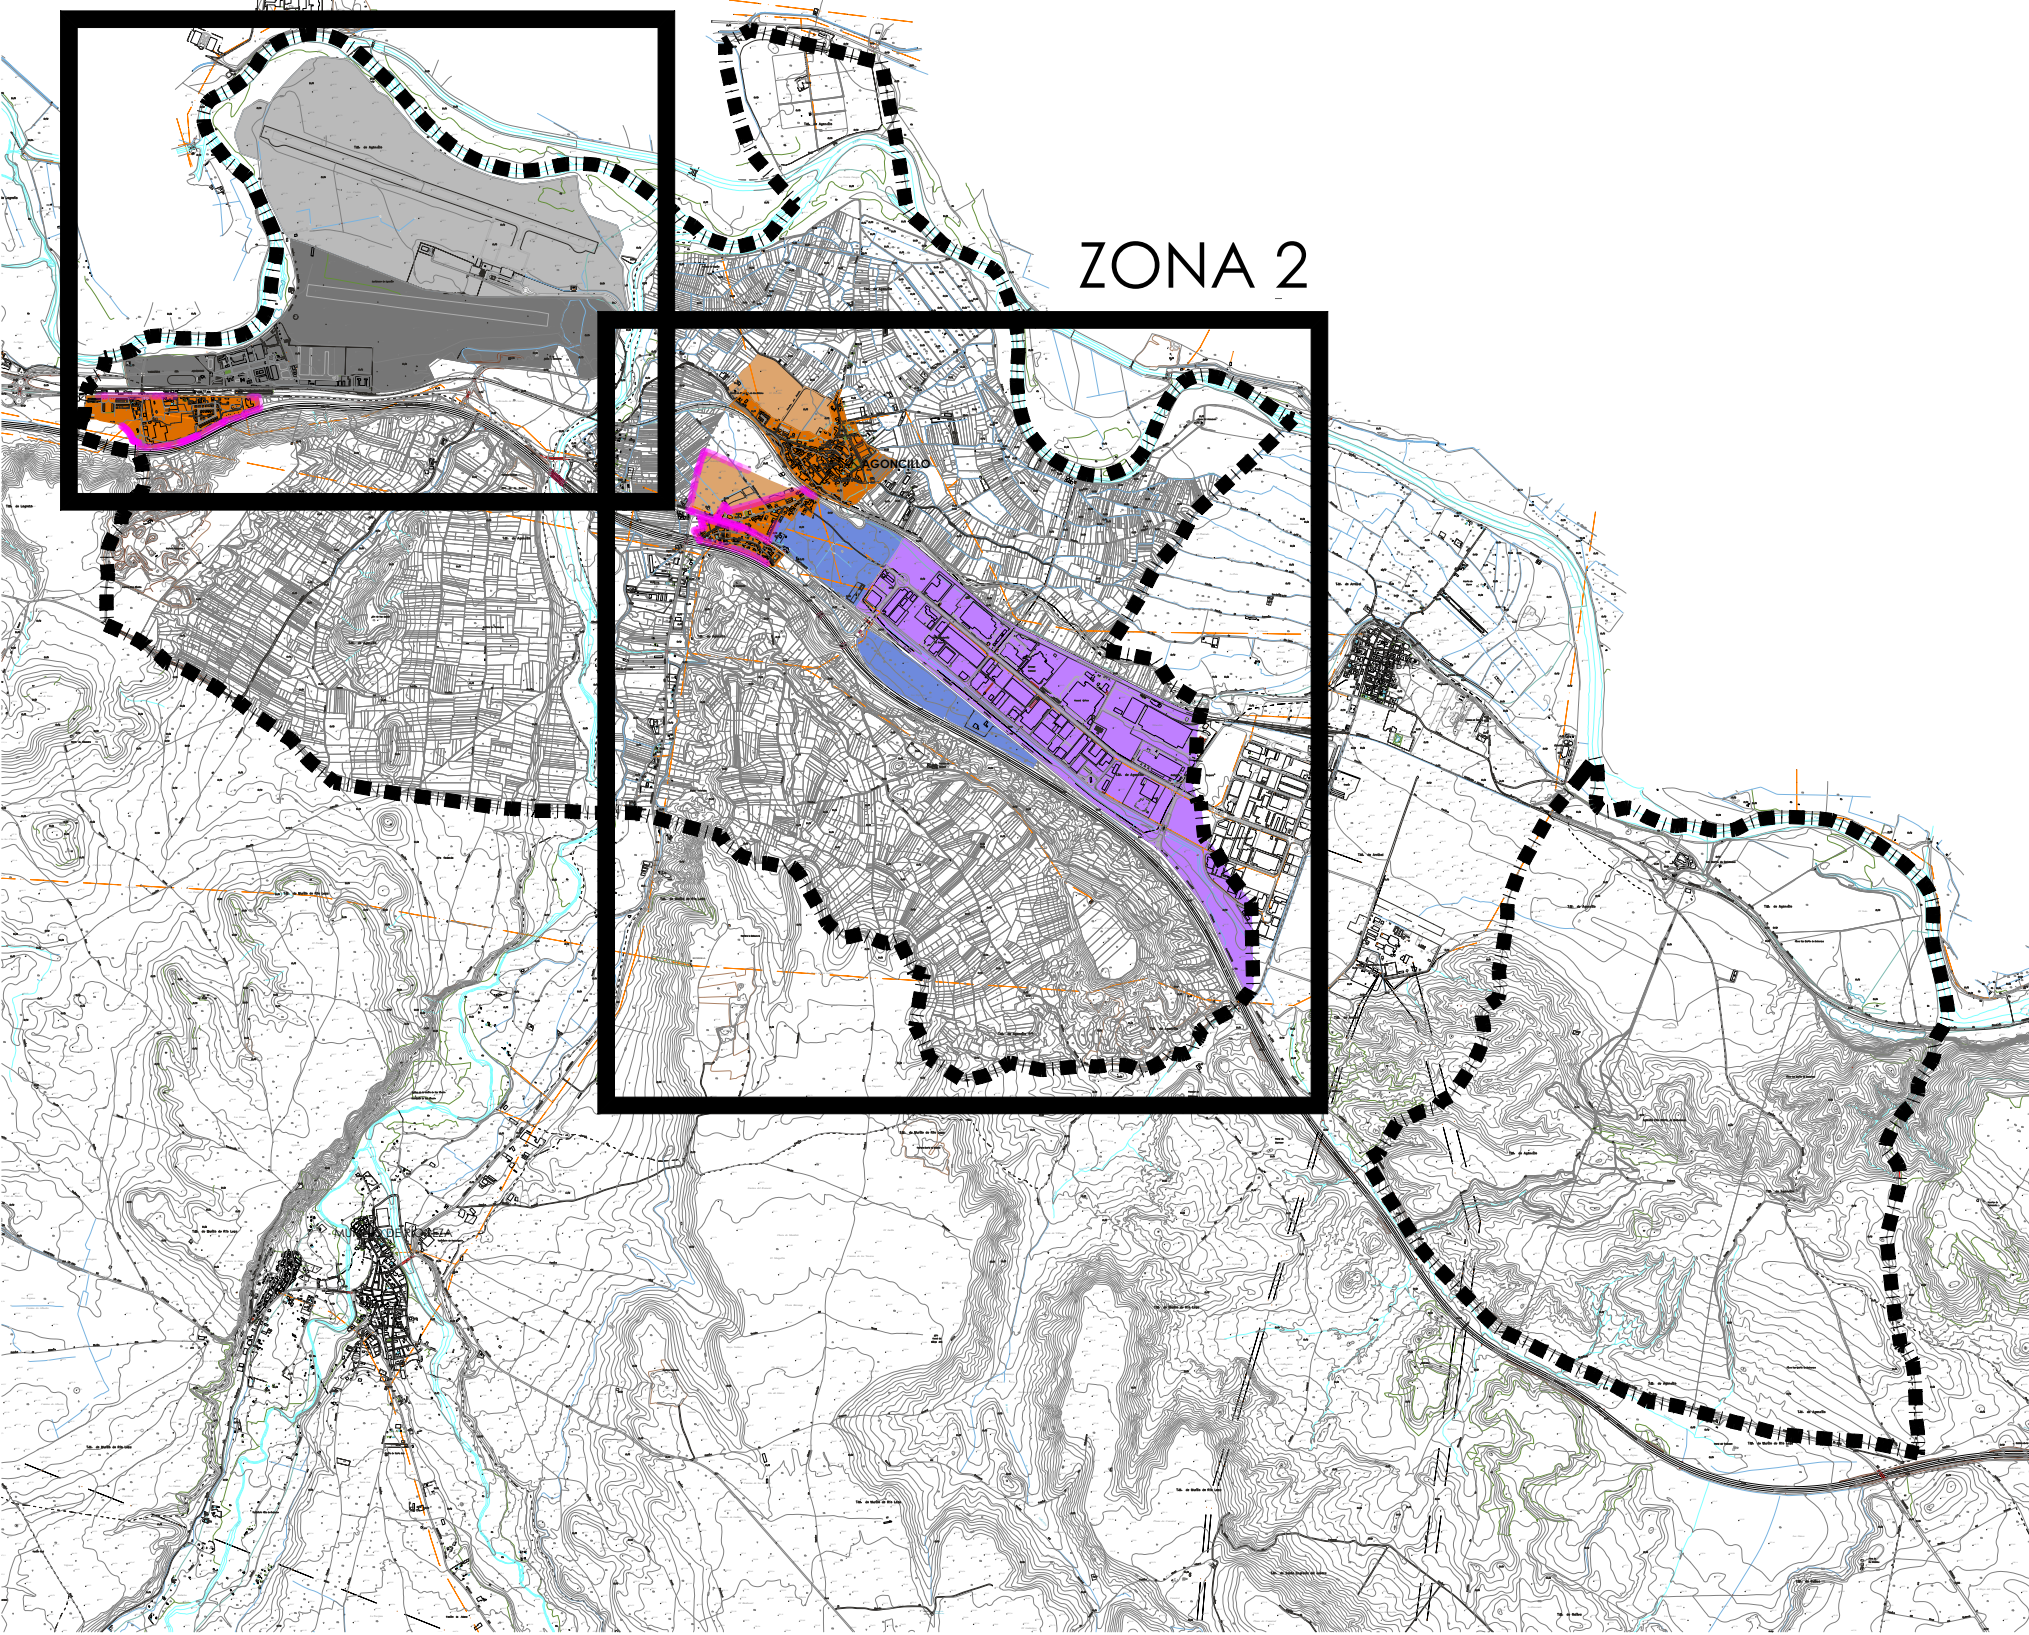


ZONA 2

TIPOS DE ÁREAS ACÚSTICAS

- TIPO A. USO RESIDENCIAL EXISTENTE. Ld 65 Ln55
- TIPO A. USO RESIDENCIAL NUEVO DESARROLLO. Ld60 Ln50
- TIPO B. USO INDUSTRIAL EXISTENTE. Ld75 Ln65
- TIPO B. USO INDUSTRIAL NUEVO DESARROLLO. Ld70 Ln60
- TIPO C. USO RECREATIVO Y DE ESPECTÁCULOS EXISTENTE. Ld73 Ln63
- TIPO C. USO RECREATIVO Y DE ESPECTÁCULOS NUEVOS DESARROLLOS. Ld68 Ln58
- TIPO D. USO TERCIARIO DISTINTO DEL CONTEMPLADO EN C EXISTENTE. Ld70 Ln65
- TIPO D. USO TERCIARIO DISTINTO DEL CONTEMPLADO EN C NUEVOS DESARROLLOS. Ld65 Ln55
- TIPO E. USO SANITARIO, DOCENTE Y CULTURAL QUE REQUIERE UNA ESPECIAL PROTECCIÓN CONTRA LA CONTAMINACIÓN ACÚSTICA. EXISTENTE. Ld55 Ln45
- TIPO E. USO SANITARIO, DOCENTE Y CULTURAL QUE REQUIERE UNA ESPECIAL PROTECCIÓN CONTRA LA CONTAMINACIÓN ACÚSTICA. NUEVOS DESARROLLOS. Ld55 Ln45
- TIPO F. SISTEMAS GENERALES DE INFRAESTRUCTURAS DE TRANSPORTE, U OTROS EQUIPAMIENTOS PÚBLICOS. EXISTENTE.
- TIPO F. SISTEMAS GENERALES DE INFRAESTRUCTURAS DE TRANSPORTE, U OTROS EQUIPAMIENTOS PÚBLICOS. NUEVOS DESARROLLOS.
- ZONA DE TRANSICIÓN.

PROPOSTA ZPAE (ZONA DE PROTECCIÓN ACÚSTICA ESPECIAL)

ZONA 2

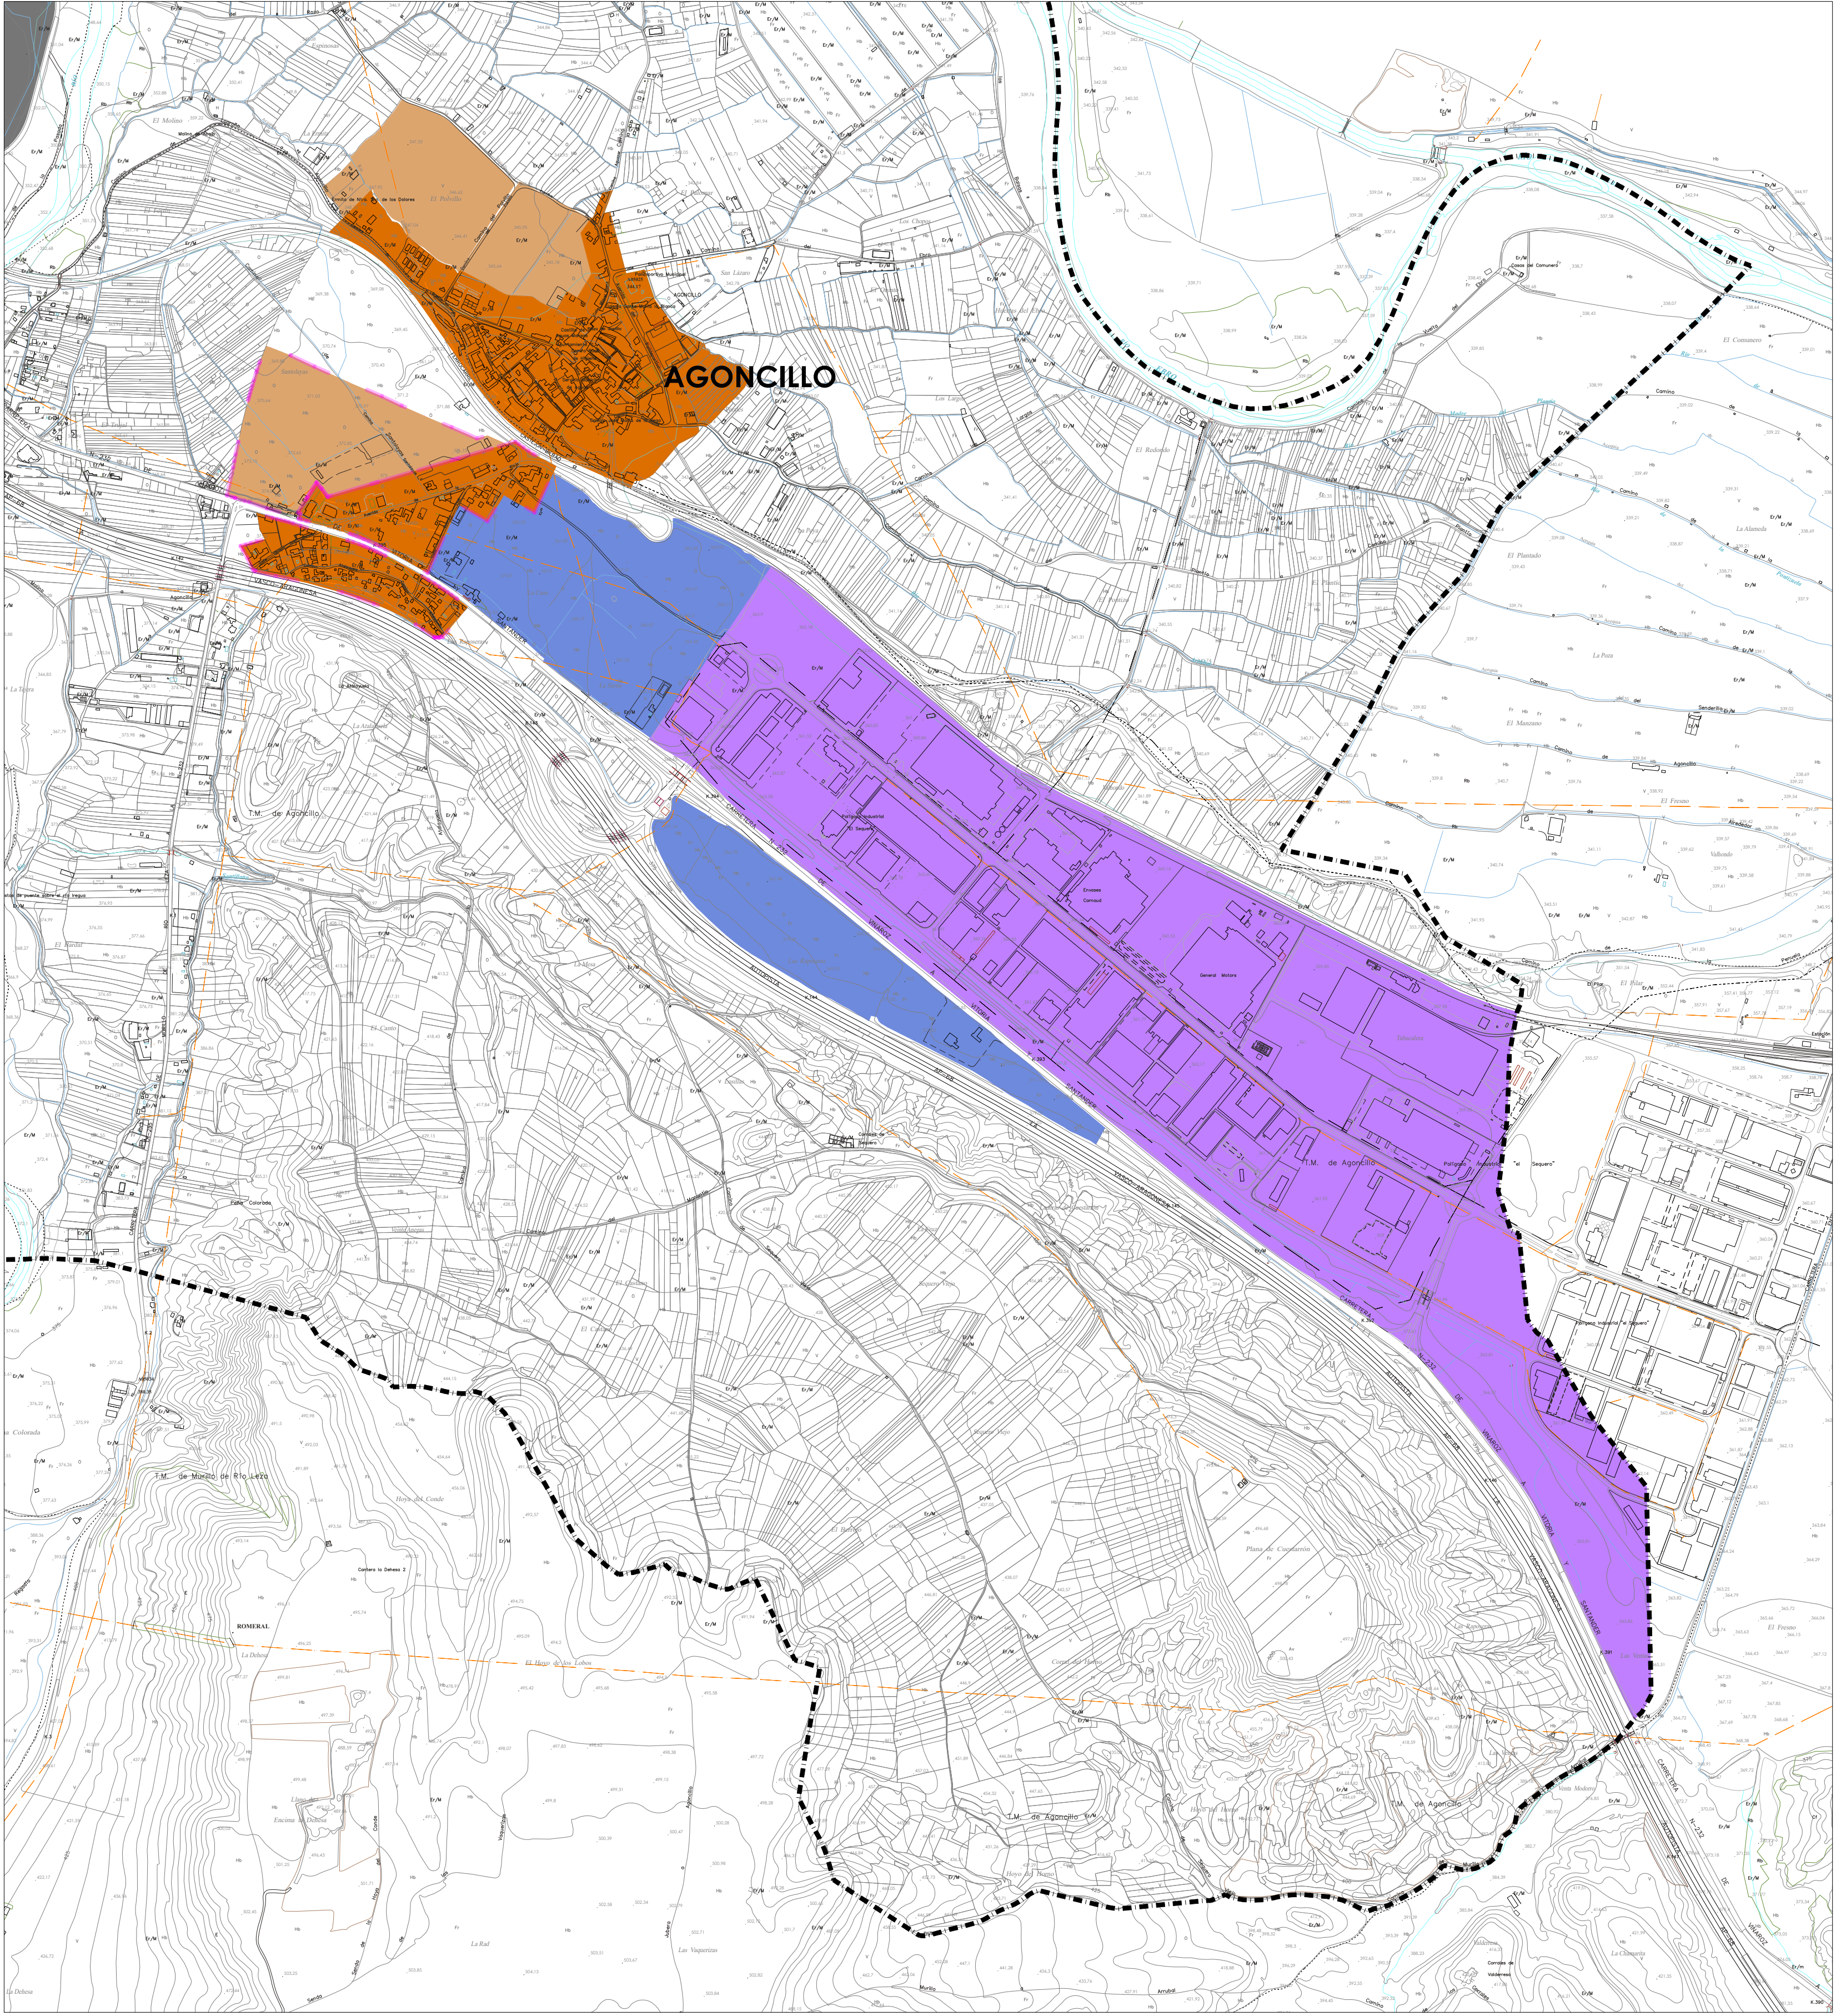

| Tipo de área acústica   | Índices de ruido |                |                |
|---|------------------|----------------|----------------|
|   | L <sub>d</sub>   | L <sub>e</sub> | L <sub>n</sub> |
| e Sectores del territorio con predominio de suelo de uso sanitario, docente y cultural que requiera una especial protección contra la contaminación acústica. | 55               | 55             | 45             |
| a Sectores del territorio con predominio de suelo de uso residencial.                                                                                         | 60               | 60             | 50             |
| <b>d Sectores del territorio con predominio de suelo de uso terciario distinto del contemplado en c).</b>                                                     | <b>65</b>        | <b>65</b>      | <b>60</b>      |
| c Sectores del territorio con predominio de suelo de uso recreativo y de espectáculos.                                                                        | 68               | 68             | 58             |
| b Sectores del territorio con predominio de suelo de uso industrial.                                                                                          | 70               | 70             | 60             |
| f Sectores del territorio afectados a sistemas generales de infraestructuras de transporte, u otros equipamientos públicos que los reclamen. (1)              | (2)              | (2)            | (2)            |

0200500100020003000

PLAN GENERAL MUNICIPAL DE AGONCILLO

LA RIOJA

FECHA: JUNIO 2024

ESCALA: 1/20.000

PLANO DE: PROPOSTA

PLANO Nº: P7

FECHA DE EXP. PÚBLICA AVANCE: 08.08.2023

FECHA DE APROBACIÓN INICIAL:

FECHA DE APROBACIÓN PROVISIONAL:

FECHA DE APROBACIÓN DEFINITIVA:

FASE: APROBACIÓN INICIAL

EQUIPO REDACTOR: LPARD

DIRECTOR DEL EQUIPO: LUIS TURIEL, Arquitecto

MIKEL ZABALZA, Arquitecto

GONZALO LATORRE, Arquitecto

VS INGENIERIA Y URBANISMO:

MARIA JOSÉ NESTARES, Abogada

Mª LUISA Fdez. Economista

JOSÉ A. BUSTILLO, Biólogo

PROMOTOR: EXCMO AYUNTAMIENTO DE AGONCILLO